


(木造横張り・F型、iシリーズ、FB型)

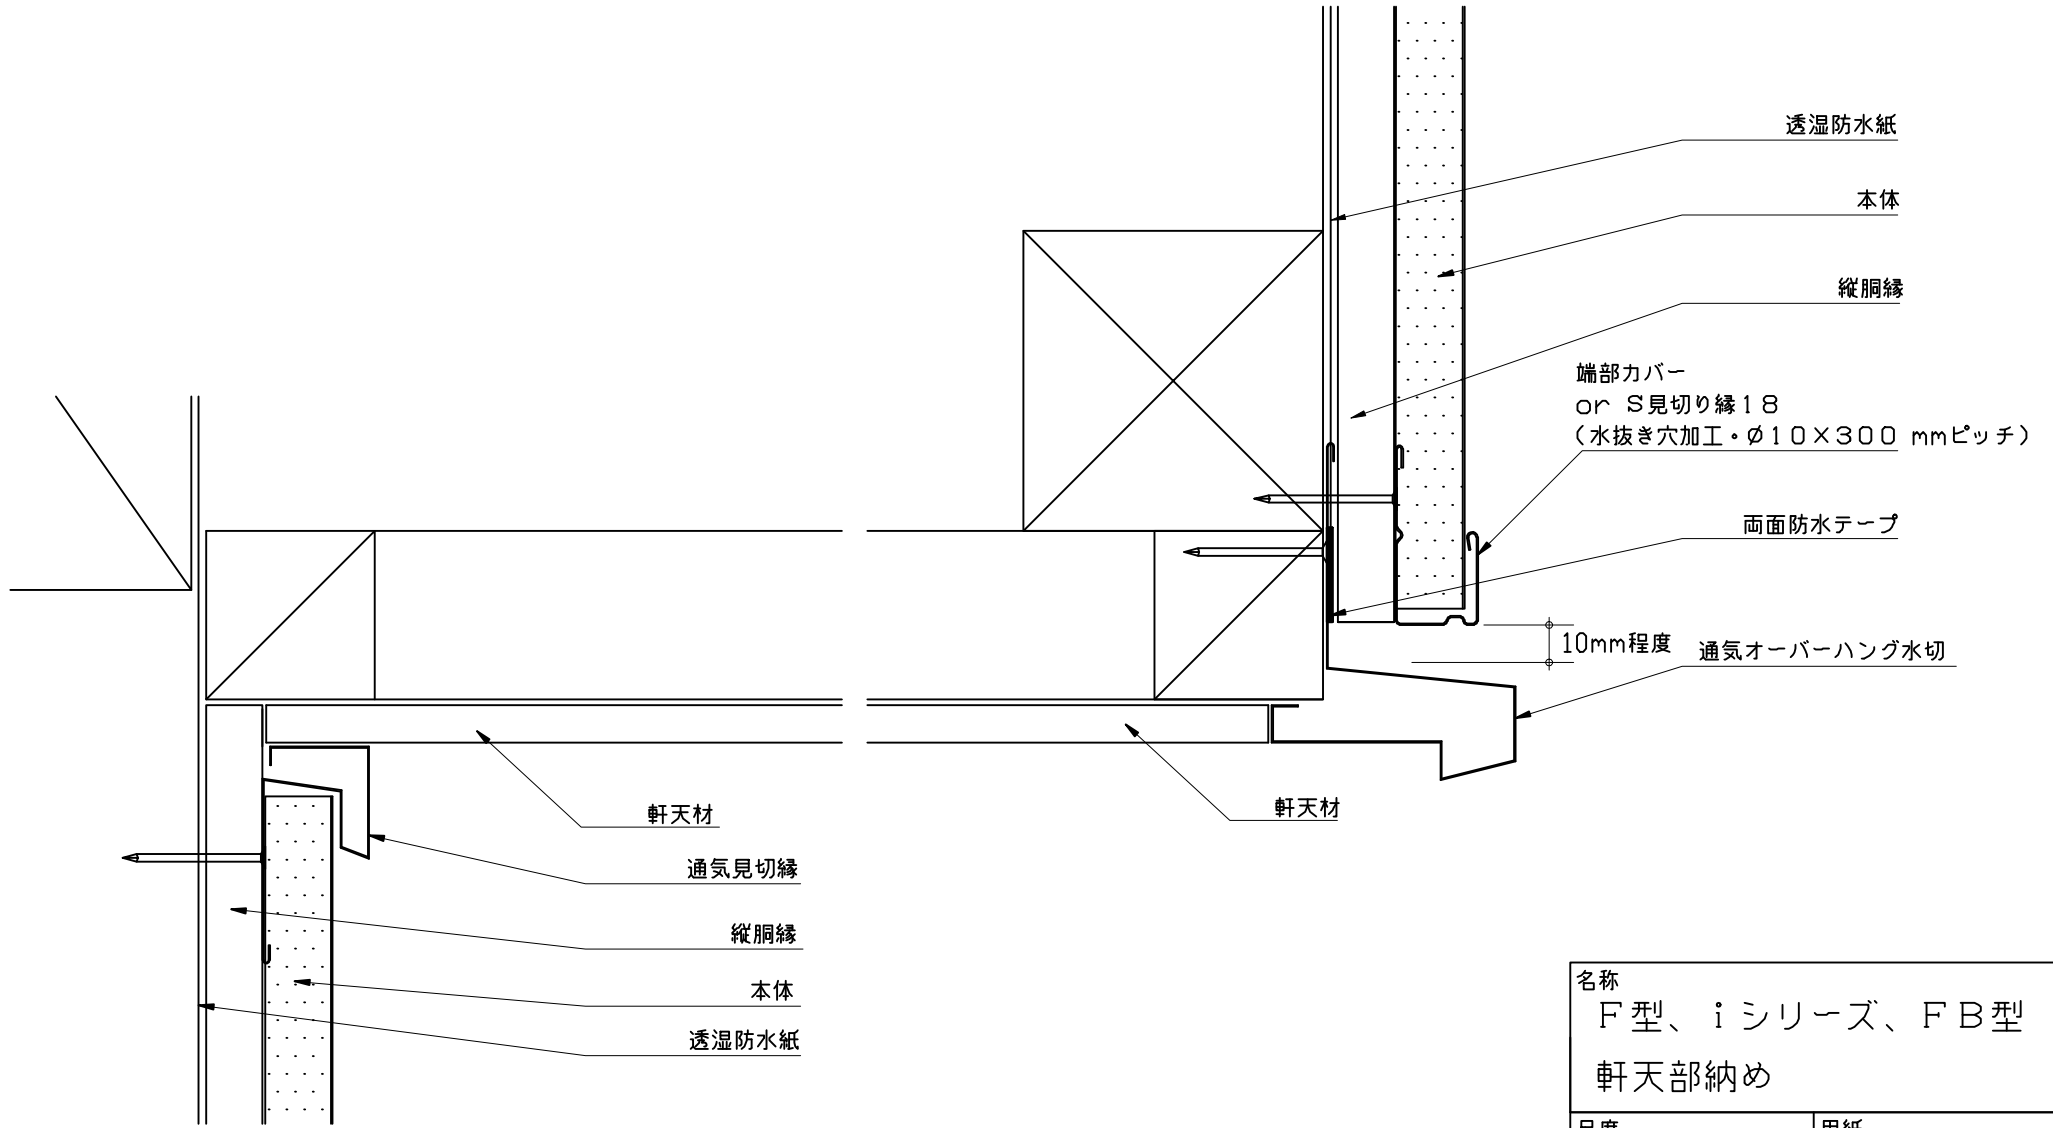

鉛直断面図

名称	
F型、iシリーズ、FB型 軒天部納め	
尺度	用紙
1/2	A4
データNo.	
S3-004-00	
株式会社 チューオー	